



OMMENVEIEN

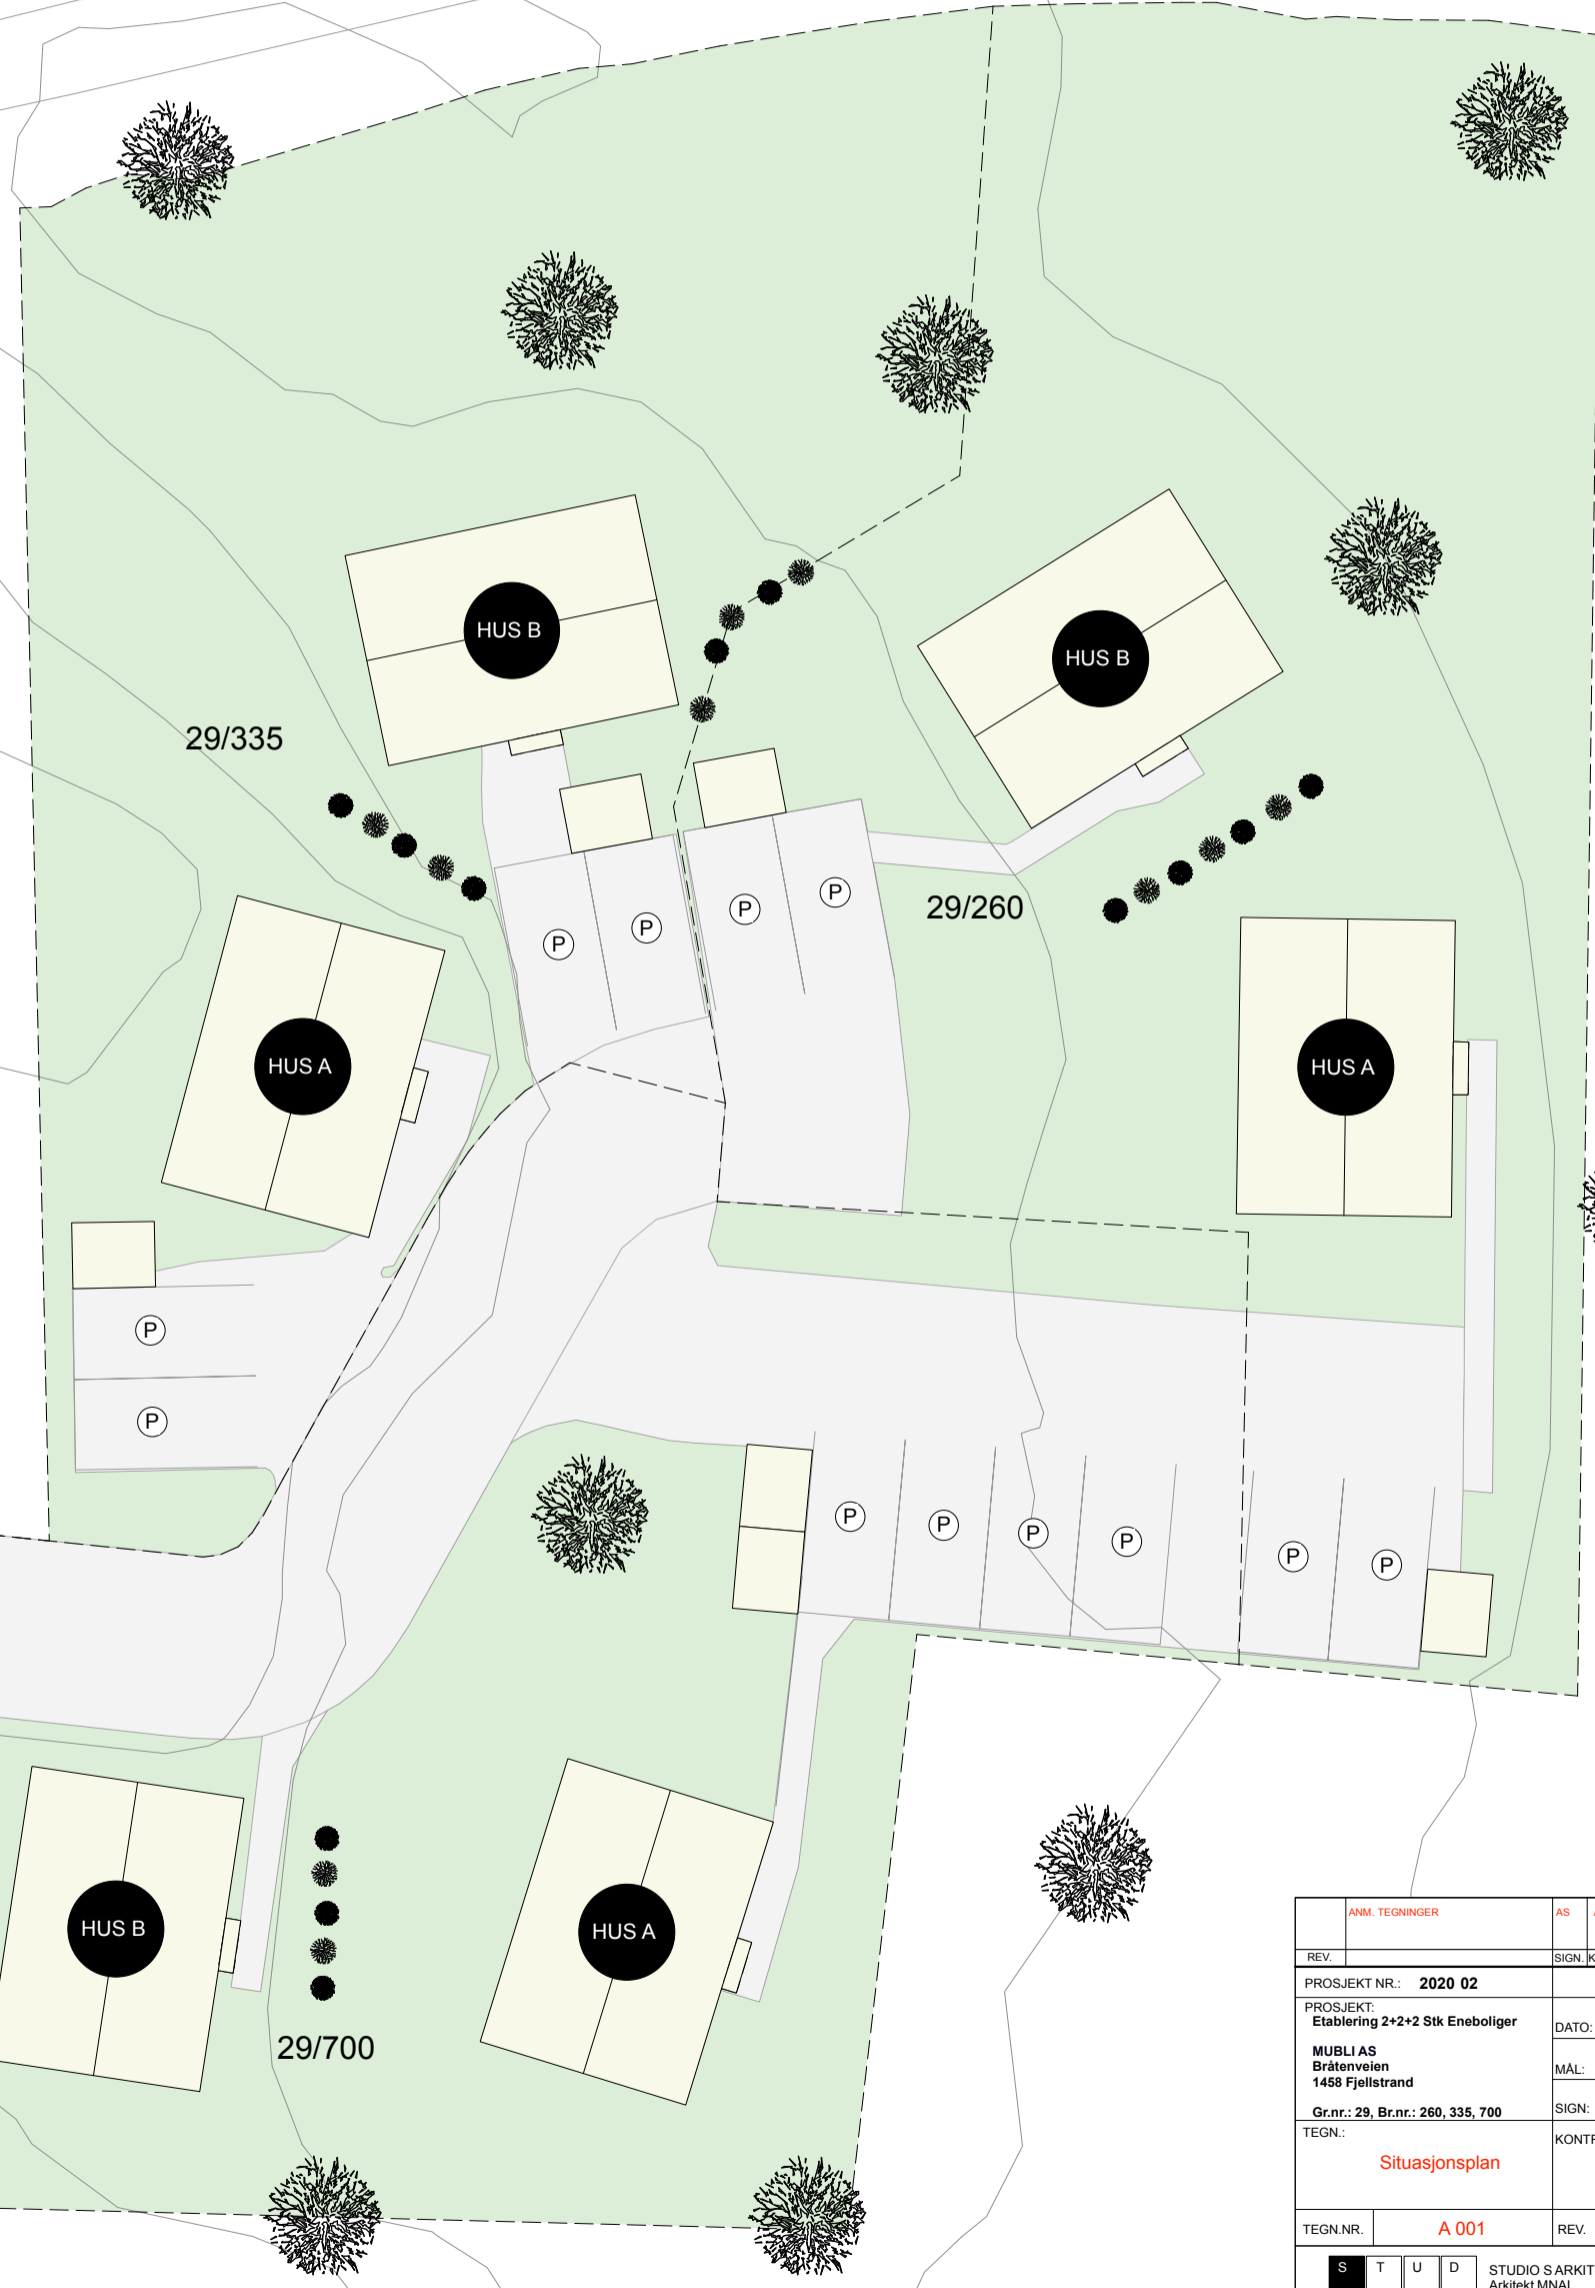

BRÅTENVEIEN

Post stativ

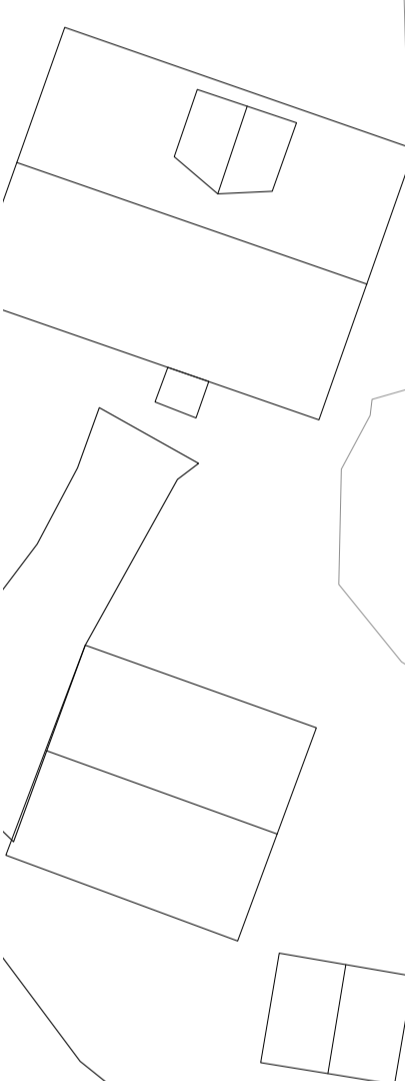

ANM. TEGNINGER	AS	AS	05.03.20
REV.		SIGN. KONT.	DATO
PROSJEKT NR.: 2020 02			
PROSJEKT: Etablering 2+2+2 Stk Eneboliger			DATO: 05.03.20
MUBLI AS Bråtenveien 1458 Fjellstrand			MÅL: (A3)
Gr.nr.: 29, Br.nr.: 260, 335, 700			SIGN: AS
TEGN.:			KONTR.:
Situasjonsplan			AS
TEGN.NR.	A 001		REV.
S	T	U	D
I	O	🏠	S
A	R	K	I
T	E	K	T
U		R	
STUDIO S ARKITEKTUR AS Arkitekt MNAL Andrew Schou BERGTUNVEIEN 1 1459 NESODDTANGEN m : 0047 452 67 164 @ : andy@studiosa.no Org. nr 924 013 753 MVA			