




	ANM. TEGNINGER	AS	AS	
REV.		SIGN.	KONT.	DATO
PROSJEKT NR.: 2020 02				
PROSJEKT: Etablering Enebolig(er) 2+2+2		DATO:		
MUBLI AS Bråtenveien (6) 1458 Fjellstrand		MAL: 1:100		
G.NR. 29, B.NR. 260, 335, 700		SIGN: AS		
TEGN.: FASADER NORD & VEST		KONTR.: AS		
TEGN.NR.	A 103	REV.		
S	T	U	D	STUDIO SARKITEKTUR AS Arkitekt MNAL Andrew Schou BERGTUNVEIEN 1 1459 NESODDTANGEN m : 0047 452 67 164 @ : andy@studiosa.no w : studioSarkitektur.no Org. nr 924 013 753 MVA
I	O	Å	S	
A	R	K	I	
T	E	K	T	
U		R		

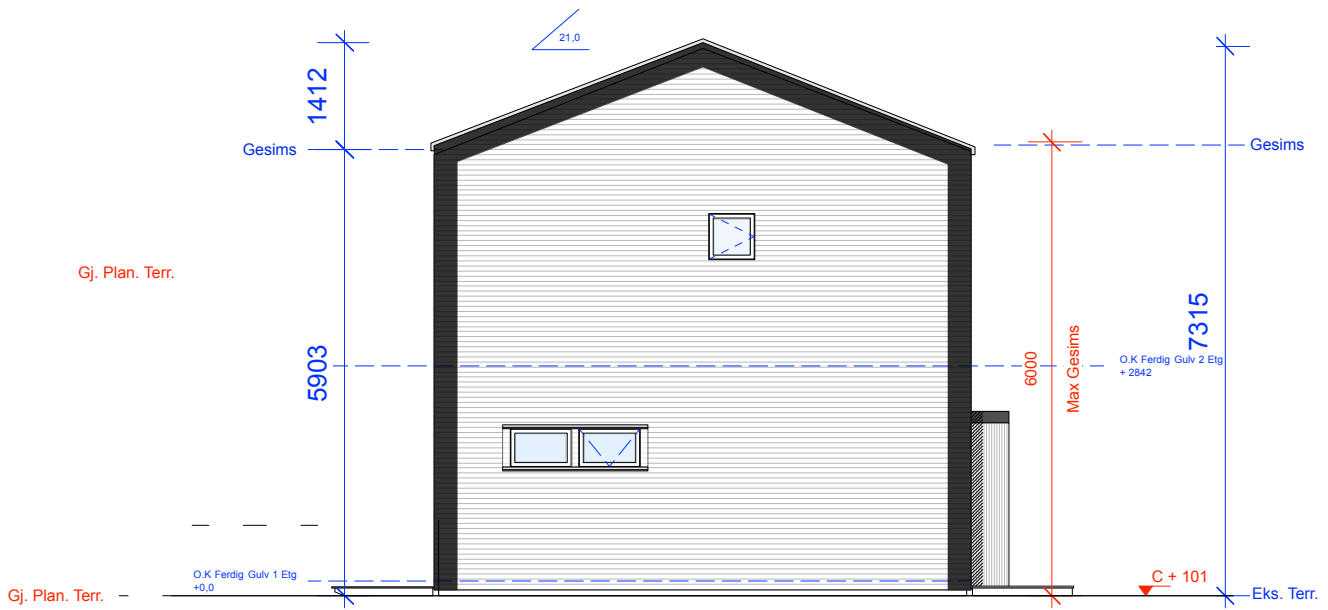

	ANM. TEGNINGER	AS	AS	
REV.		SIGN.	KONTI.	DATO
PROSJEKT NR.: 2020 02				
PROSJEKT: Etablering Enebolig(er) 2+2+2		DATO:		
MUBLI AS Bråtenveien (6) 1458 Fjellstrand		MAL: 1:100		
G.NR. 29, B.NR. 260, 335, 700		SIGN: AS		
TEGN.:		KONTR.:		
FASADER SYD & ØST		AS		
TEGN.NR.	A 102	REV.		
S	T	U	STUDIO SARKITEKTUR AS	
I	O	Å	Arkitekt MNAL	
A	R	K	Andrew Schou	
T	E	K	BERGTUNVEIEN 1	
U		R	1459 NESODDTANGEN	
			m : 0047 452 67 164	
			@ : andy@studiosa.no	
			w : studioSarkitektur.no	
			Org. nr 924 013 753 MVA	

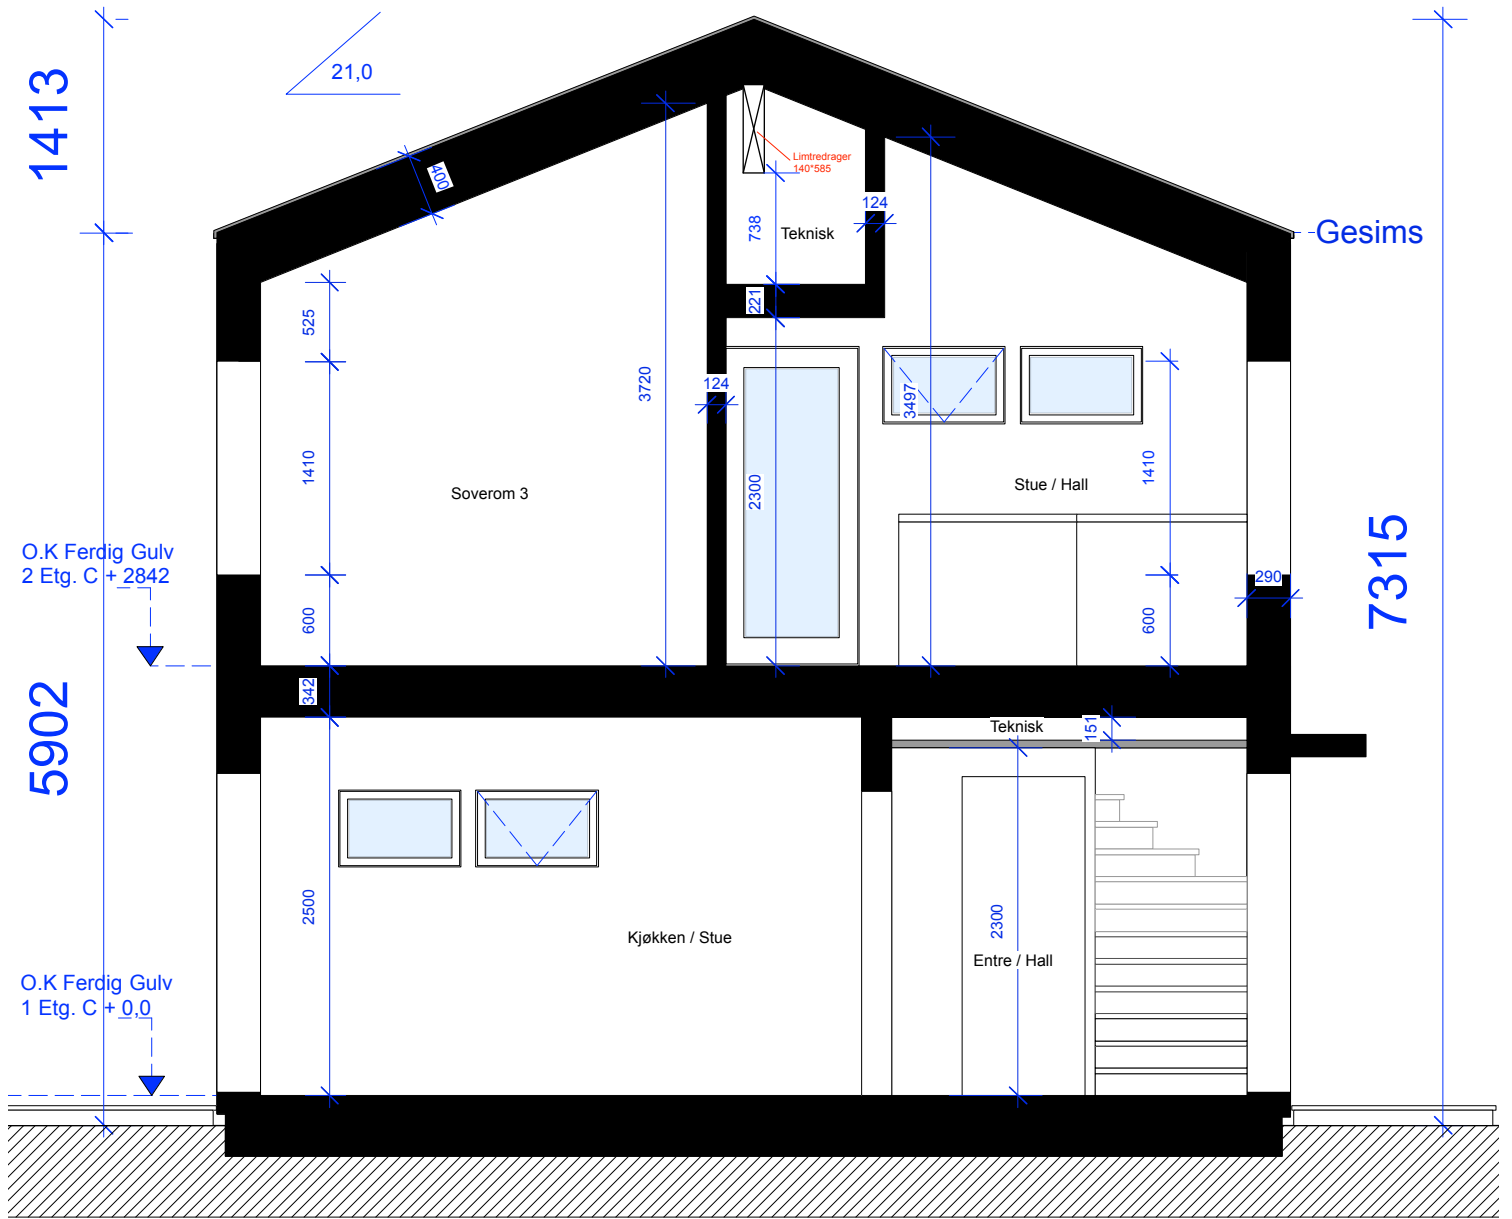


ANM. TEGNINGER		AS	AS	
REV.		SIGN.	KONTI	DATO
PROSJEKT NR.: 2020 02				
PROSJEKT: Etablering Enebolig(er) 2+2+2		DATO:		
MUBLI AS Bråtenveien (6) 1458 Fjellstrand		MAL: 1:50		
G.NR. 29, B.NR. 260, 335, 700		SIGN: AS		
TEGN.: SNITT AA		KONTR.: AS		
TEGN.NR.	A 104	REV.		
S	T	U	D	STUDIO SARKITEKTUR AS Arkitekt MNAL Andrew Schou  BERGTUNVEIEN 1 1459 NESODDTANGEN  m : 0047 452 67 164 @ : andy@studiosa.no w: studioSarkitektur.no  Org. nr 924 013 753 MVA
I	O	Å	S	
A	R	K	I	
T	E	K	T	
U		R		

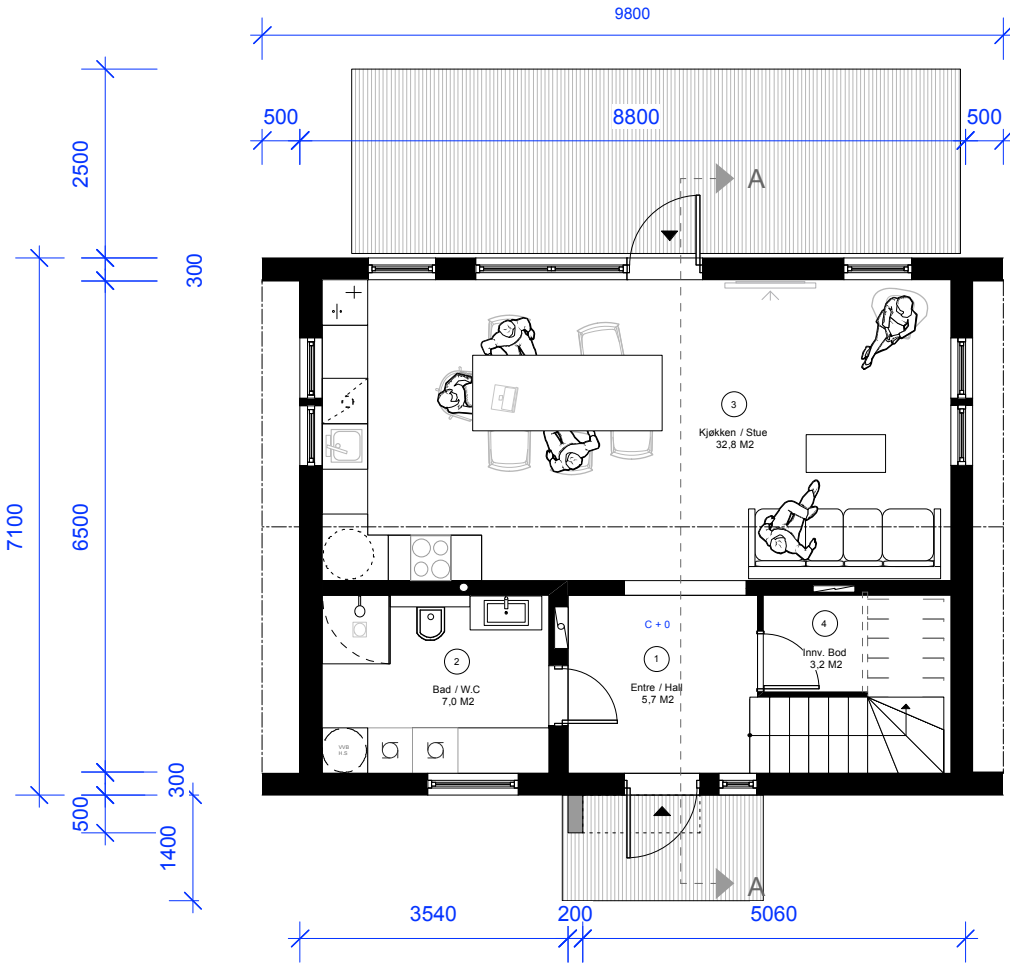

PLAN 1. ETG

BRA 1.ETG.	= 53,6 M2
BRA 2.ETG.	= 53,6 M2
<b>BRA TOTAL</b>	<b>= 107,2 M2</b>
BYA	= 63,78 M2

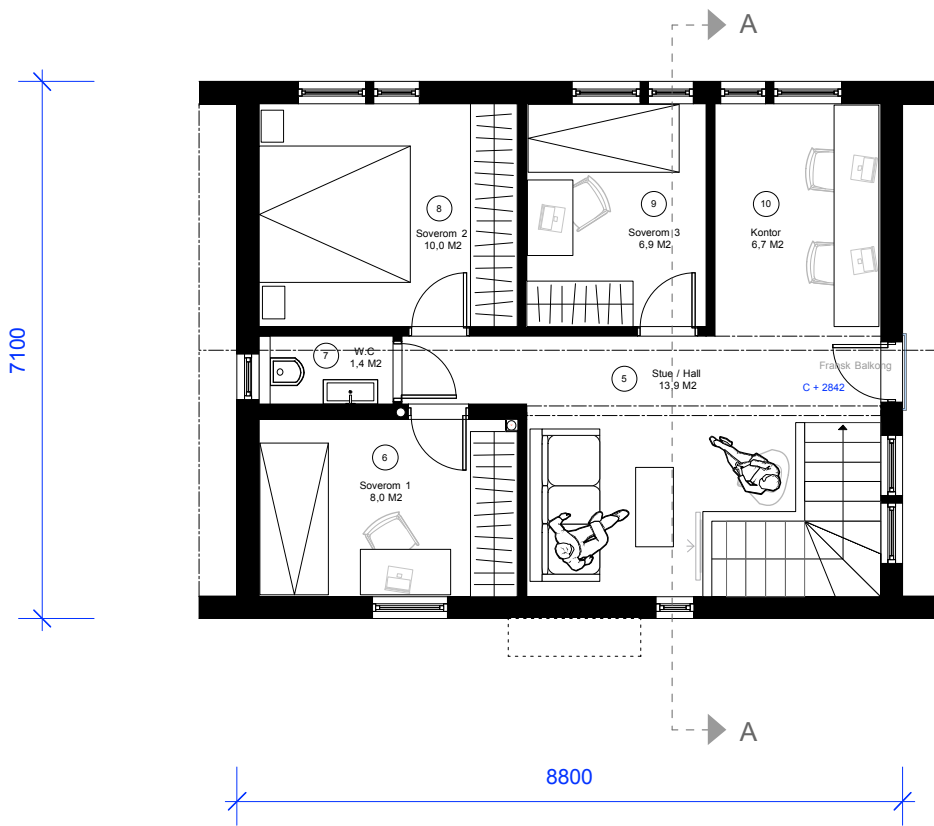

PLAN 2. ETG

ANM. TEGNINGER		AS	AS																					
REV.		SIGN.	KONTI.	DATO																				
PROSJEKT NR.: 2020 02																								
PROSJEKT: Etablering Enebolig(er) 2+2+2																								
MUBLI AS Bråtenveien (6) 1458 Fjellstrand			DATO:																					
G.NR. 29, B.NR. 260, 335, 700			MÅL: 1:100																					
TEGN.:			SIGN: AS																					
PLAN TEGNINGER			KONTR.:																					
			AS																					
TEGN.NR.	A 101	REV.																						
<table border="1"> <tr><td>S</td><td>T</td><td>U</td><td>D</td></tr> <tr><td>I</td><td>O</td><td>Å</td><td>S</td></tr> <tr><td>A</td><td>R</td><td>K</td><td>I</td></tr> <tr><td>T</td><td>E</td><td>K</td><td>T</td></tr> <tr><td>U</td><td></td><td>R</td><td></td></tr> </table>		S	T	U	D	I	O	Å	S	A	R	K	I	T	E	K	T	U		R		STUDIO S ARKITEKTUR AS Arkitekt MNAL Andrew Schou  BERGTUNVEIEN 1 1459 NESODDTANGEN  m : 0047 452 67 164 @ : andy@studiosa.no w: studioSarkitektur.no  Org. nr 924 013 753 MVA		
S	T	U	D																					
I	O	Å	S																					
A	R	K	I																					
T	E	K	T																					
U		R																						